OSTRAVA 2-8
ÚZEMNÍ PLÁN HORNÍ TOŠANOVICE
ÚPLNÉ ZNĚNÍ PO ZMĚNĚ Č. 1
A.5 ENERGETIKA, ELEKTRONICKÉ KOMUNIKACE

OSTRAVA 1-8
ÚZEMNÍ PLÁN HORNÍ TOŠANOVICE
ÚPLNÉ ZNĚNÍ PO ZMĚNĚ Č. 1
A.5 ENERGETIKA, ELEKTRONICKÉ KOMUNIKACE

OSTRAVA 2-9
ÚZEMNÍ PLÁN HORNÍ TOŠANOVICE
ÚPLNÉ ZNĚNÍ PO ZMĚNĚ Č. 1
A.5 ENERGETIKA, ELEKTRONICKÉ KOMUNIKACE

OSTRAVA 1-9
ÚZEMNÍ PLÁN HORNÍ TOŠANOVICE
ÚPLNÉ ZNĚNÍ PO ZMĚNĚ Č. 1
A.5 ENERGETIKA, ELEKTRONICKÉ KOMUNIKACE

FRÝDLANT NAD OSTRAVICÍ 2-0
ÚZEMNÍ PLÁN HORNÍ TOŠANOVICE
ÚPLNÉ ZNĚNÍ PO ZMĚNĚ Č. 1
A.5 ENERGETIKA, ELEKTRONICKÉ KOMUNIKACE
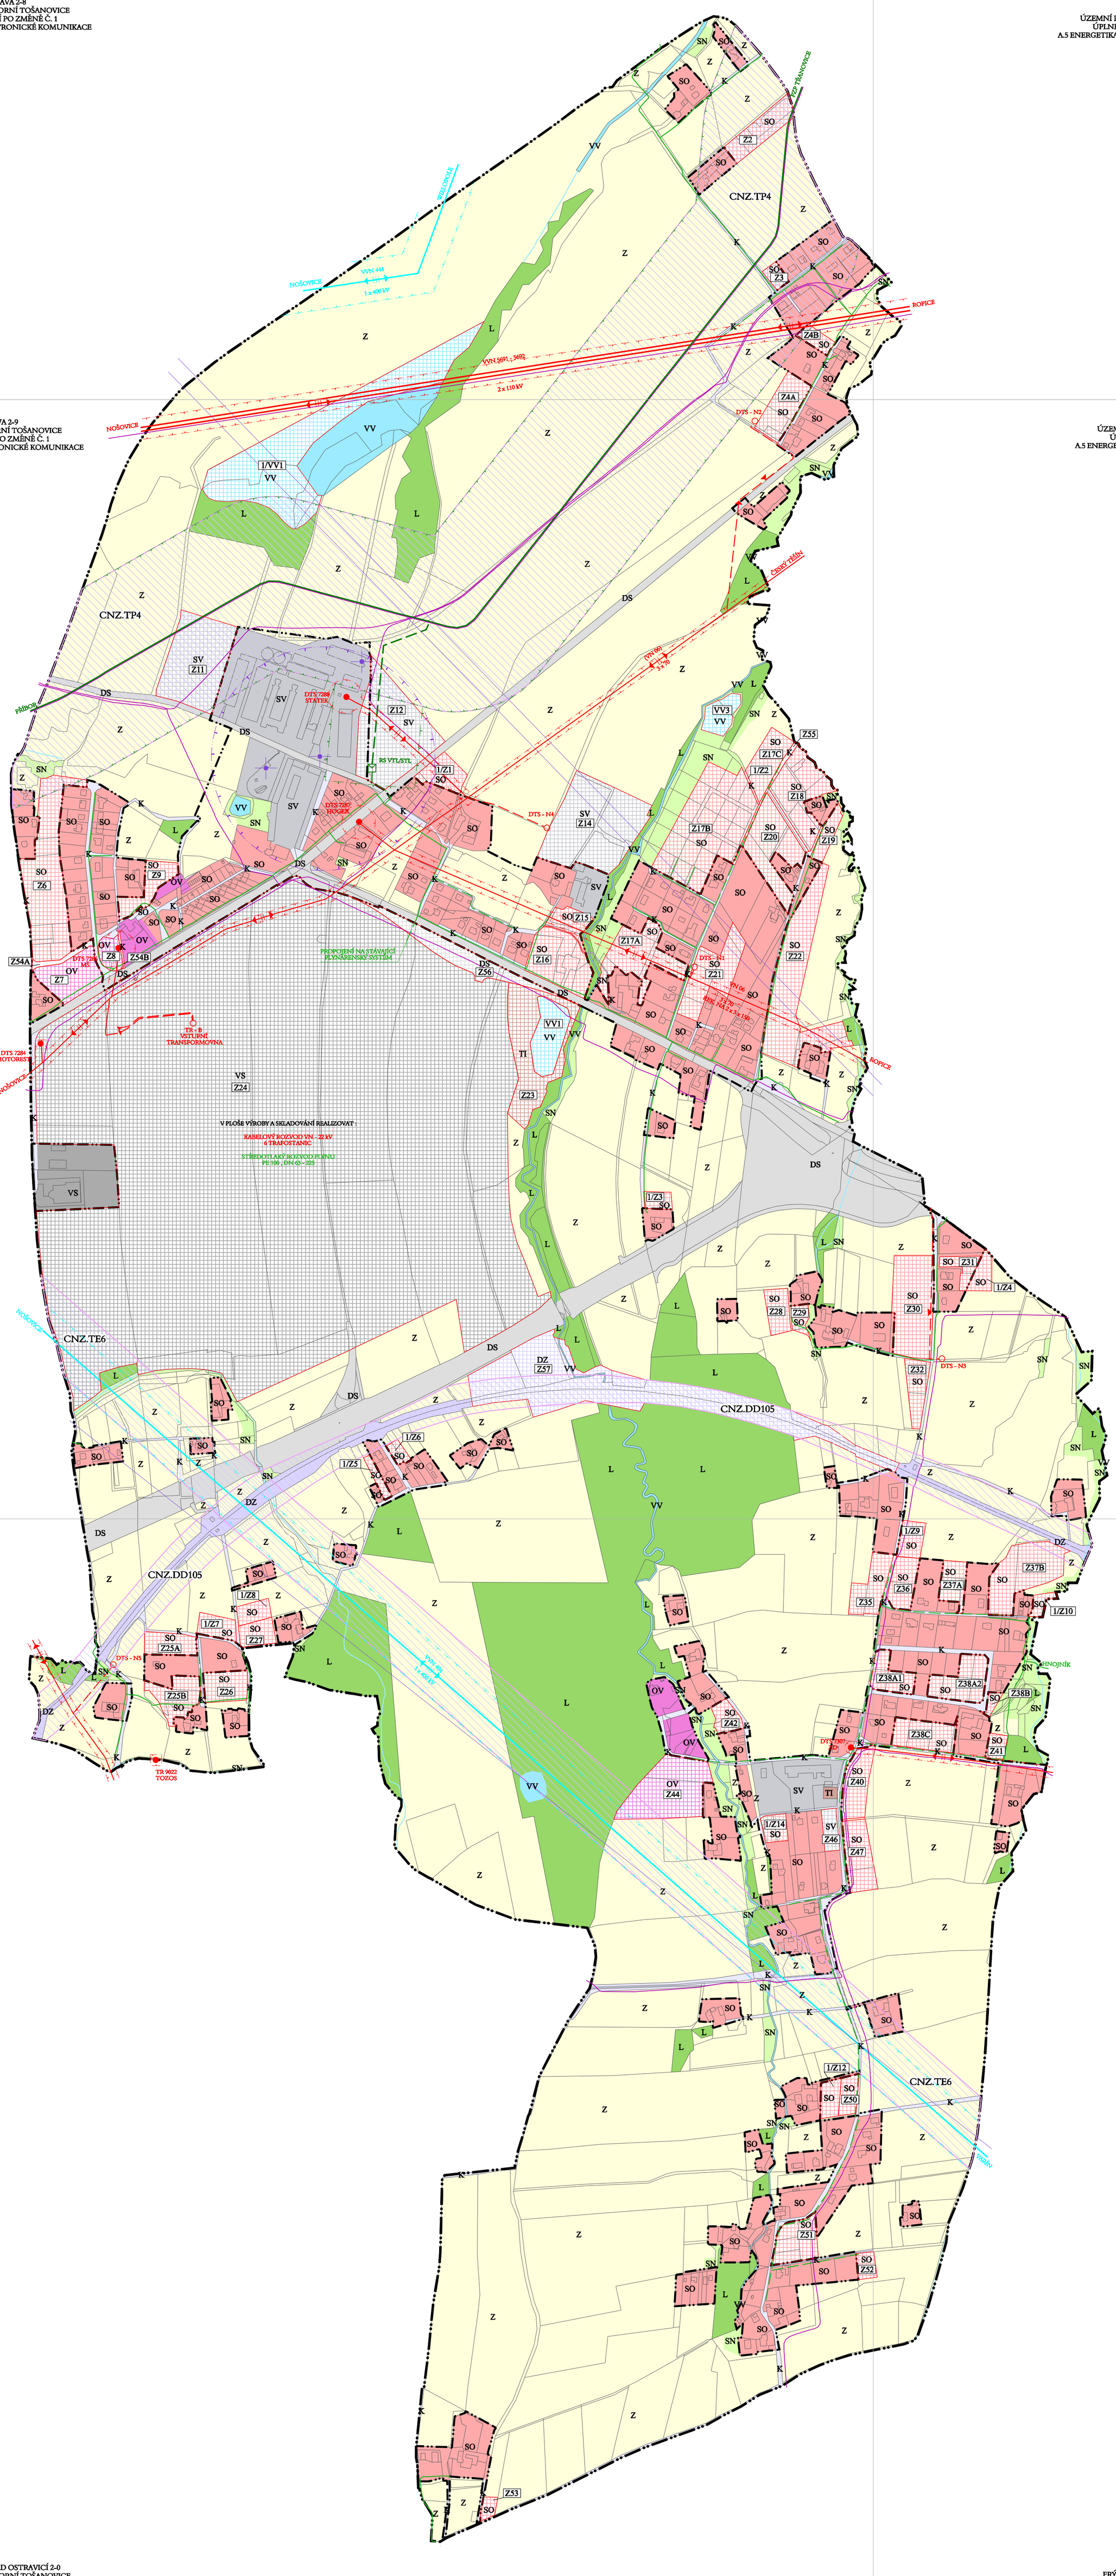
FRÝDLANT NAD OSTRAVICÍ 1-0
ÚZEMNÍ PLÁN HORNÍ TOŠANOVICE
ÚPLNÉ ZNĚNÍ PO ZMĚNĚ Č. 1
A.5 ENERGETIKA, ELEKTRONICKÉ KOMUNIKACE