OSTRAVA 2-8
ÚZEMNÍ PLÁN HORNÍ TOŠANOVICE
ÚPLNÉ ZNĚNÍ PO ZMĚNĚ Č. 1
B.1 KOORDINAČNÍ VÝKRES

OSTRAVA 1-8
ÚZEMNÍ PLÁN HORNÍ TOŠANOVICE
ÚPLNÉ ZNĚNÍ PO ZMĚNĚ Č. 1
B.1 KOORDINAČNÍ VÝKRES

OSTRAVA 2-9
ÚZEMNÍ PLÁN HORNÍ TOŠANOVICE
ÚPLNÉ ZNĚNÍ PO ZMĚNĚ Č. 1
B.1 KOORDINAČNÍ VÝKRES

OSTRAVA 1-9
ÚZEMNÍ PLÁN HORNÍ TOŠANOVICE
ÚPLNÉ ZNĚNÍ PO ZMĚNĚ Č. 1
B.1 KOORDINAČNÍ VÝKRES

FRÝDLANT NAD OSTRAVICÍ 2-0
ÚZEMNÍ PLÁN HORNÍ TOŠANOVICE
ÚPLNÉ ZNĚNÍ PO ZMĚNĚ Č. 1
B.1 KOORDINAČNÍ VÝKRES
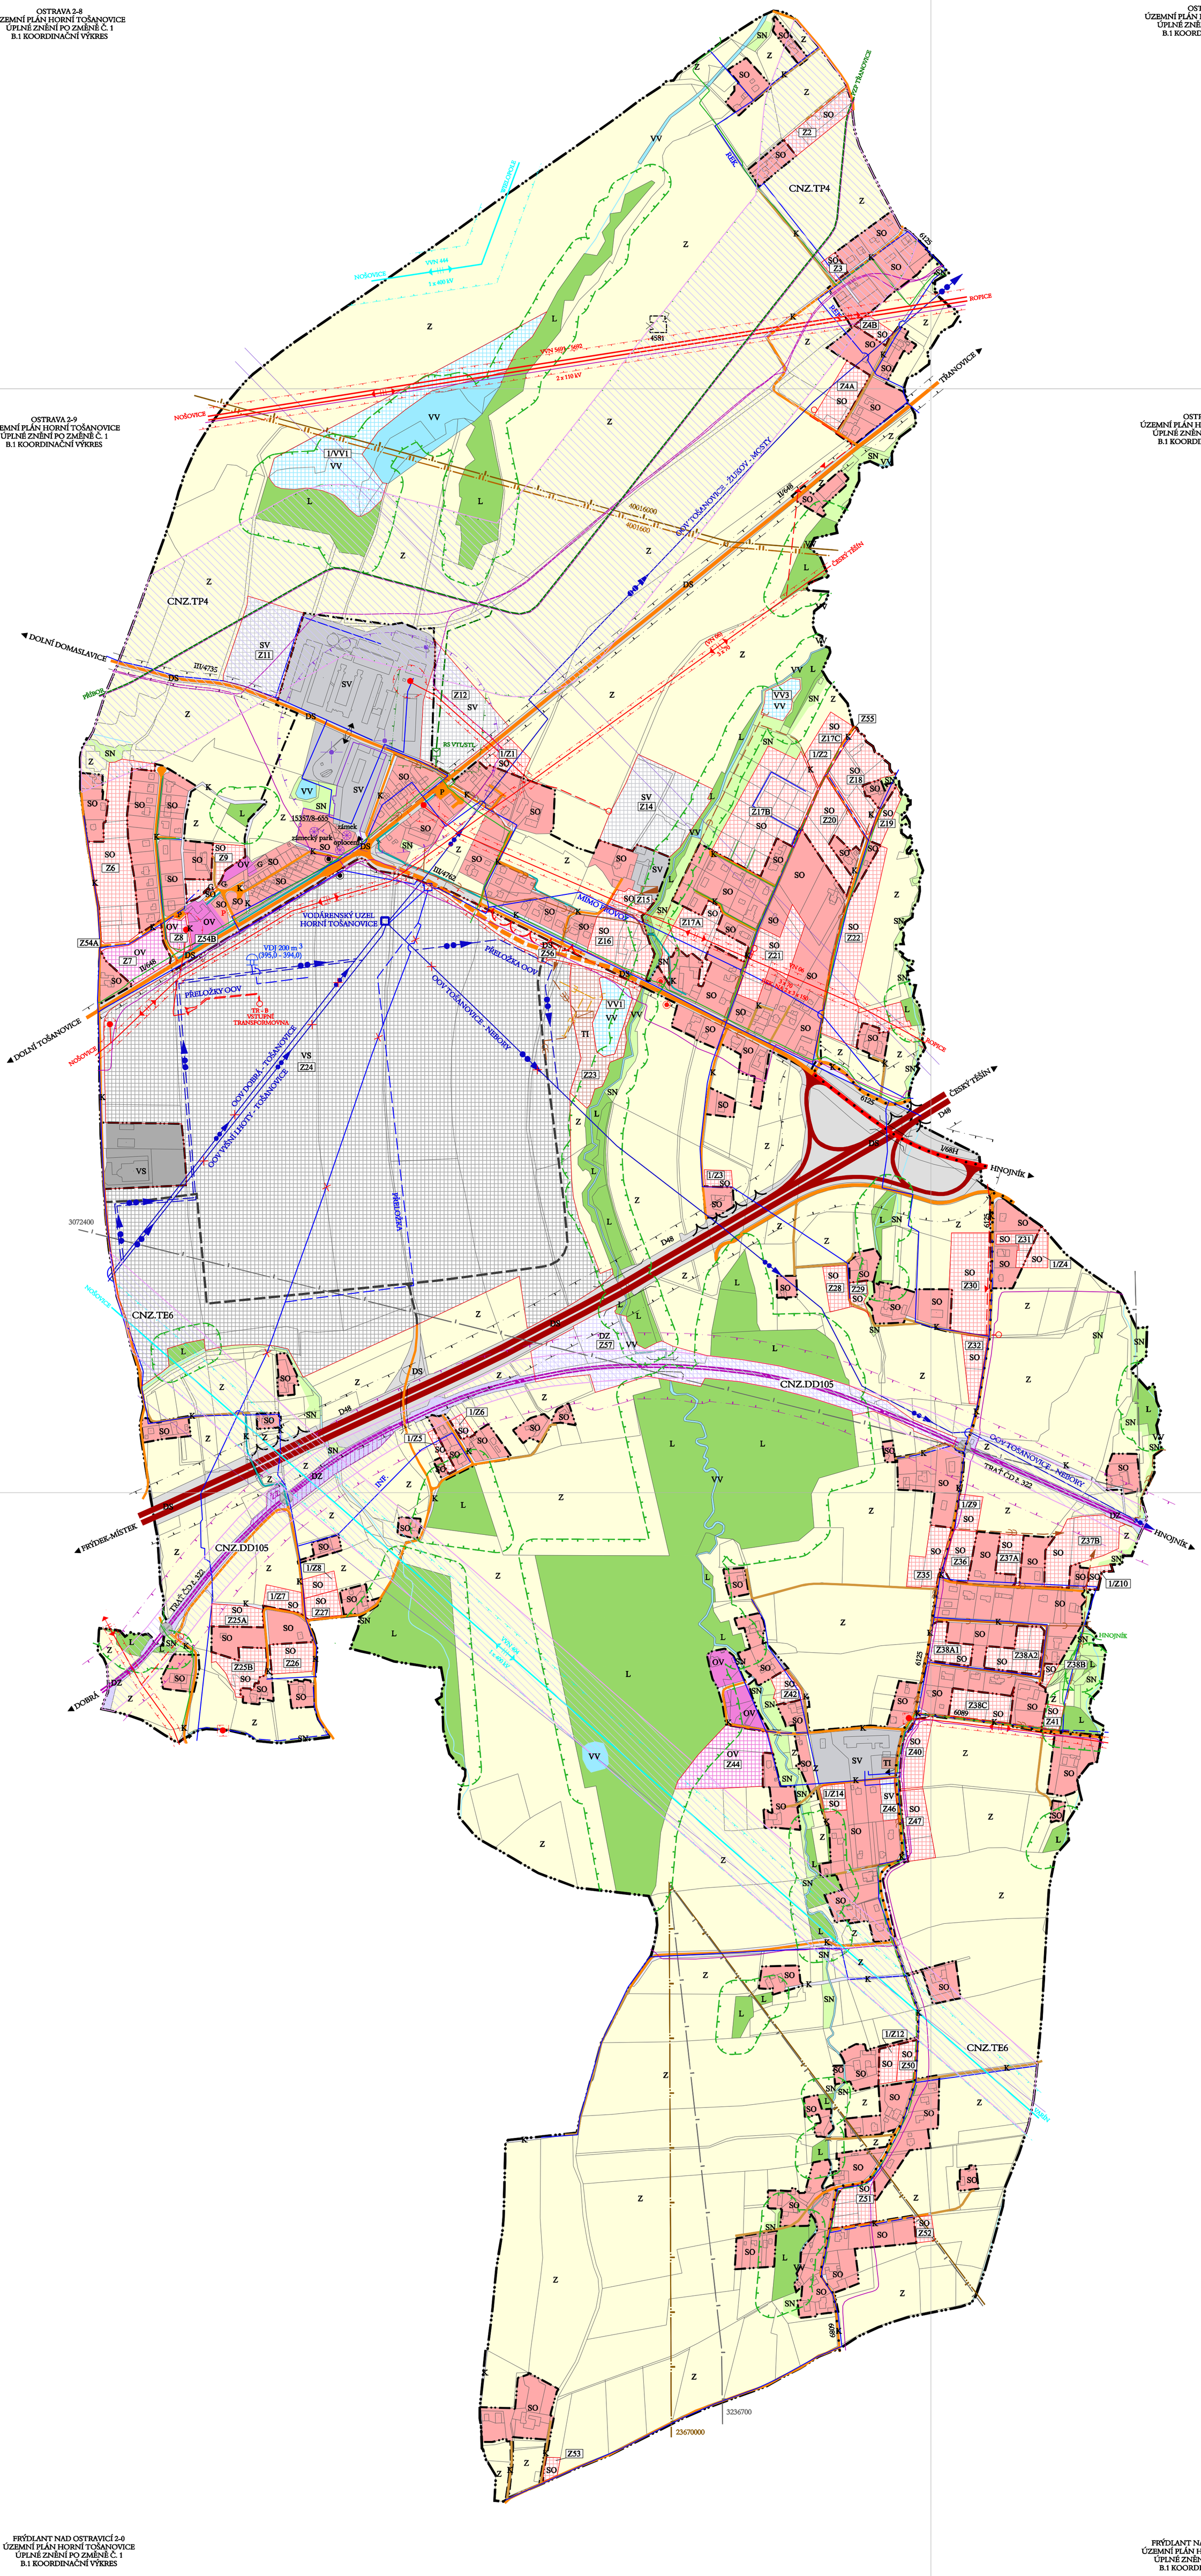
FRÝDLANT NAD OSTRAVICÍ 1-0
ÚZEMNÍ PLÁN HORNÍ TOŠANOVICE
ÚPLNÉ ZNĚNÍ PO ZMĚNĚ Č. 1
B.1 KOORDINAČNÍ VÝKRES