




SITUACE DIO

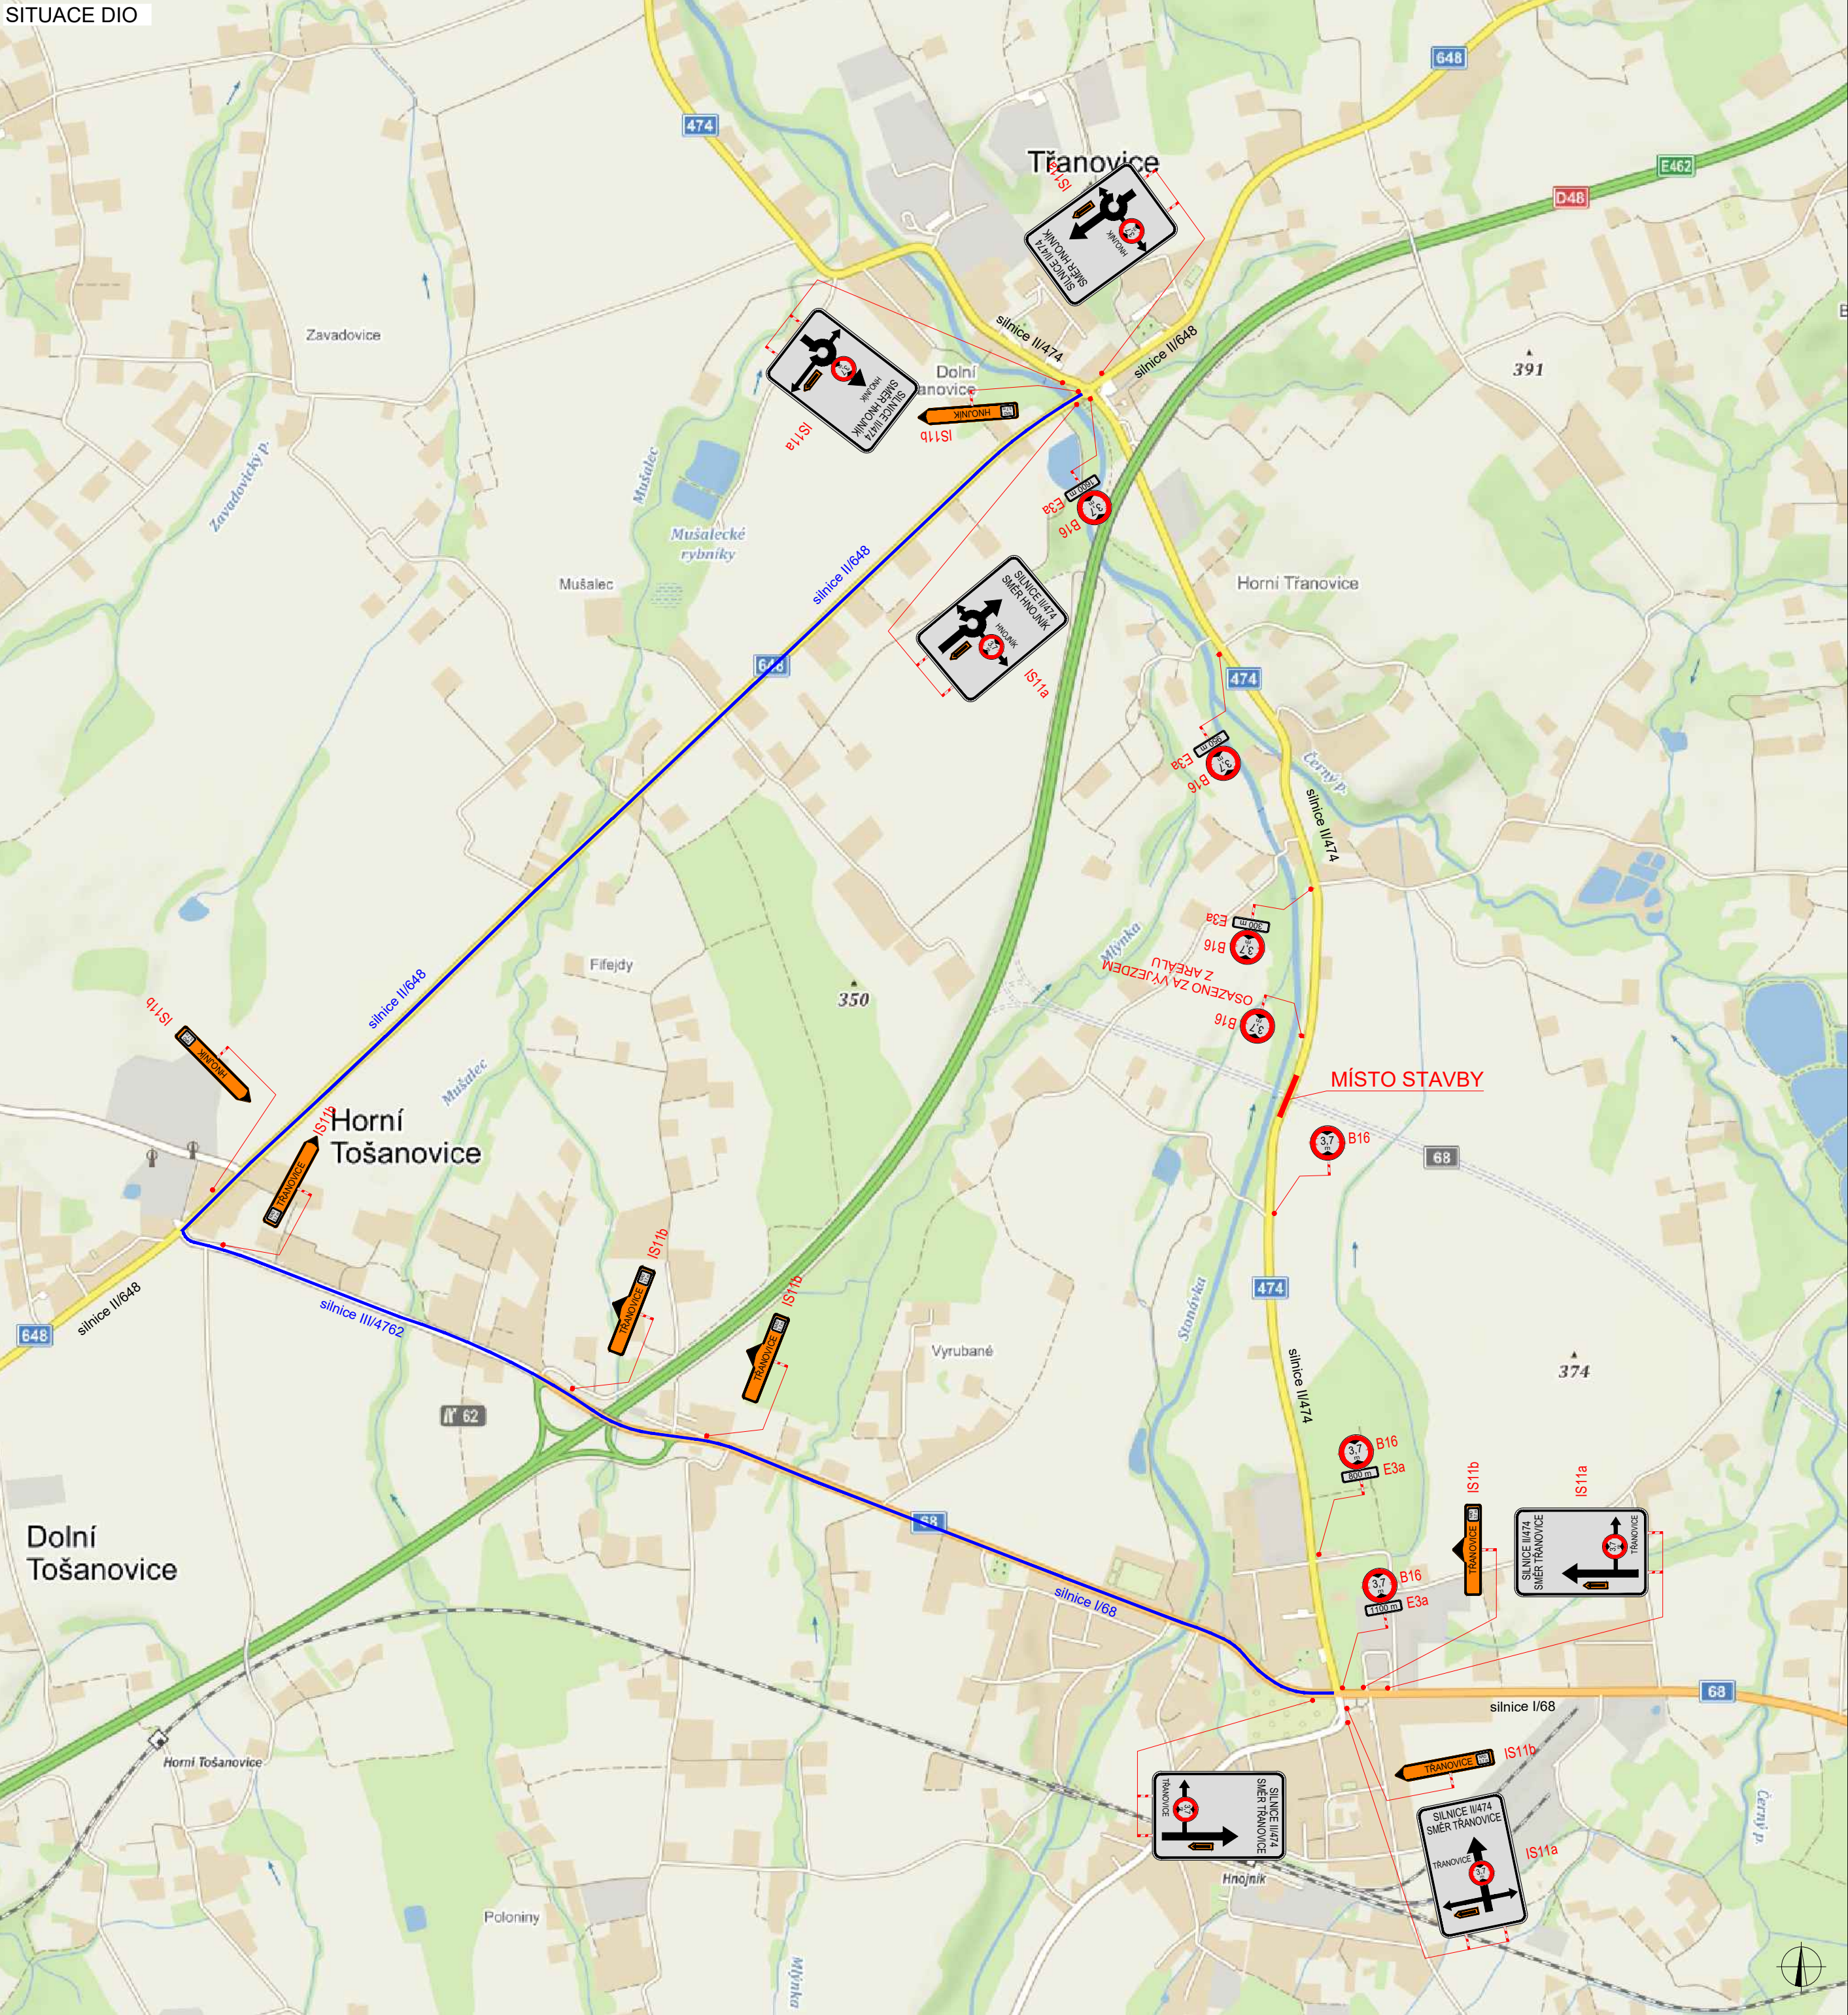

PODÉLNÝ ŘEZ, M 1:50

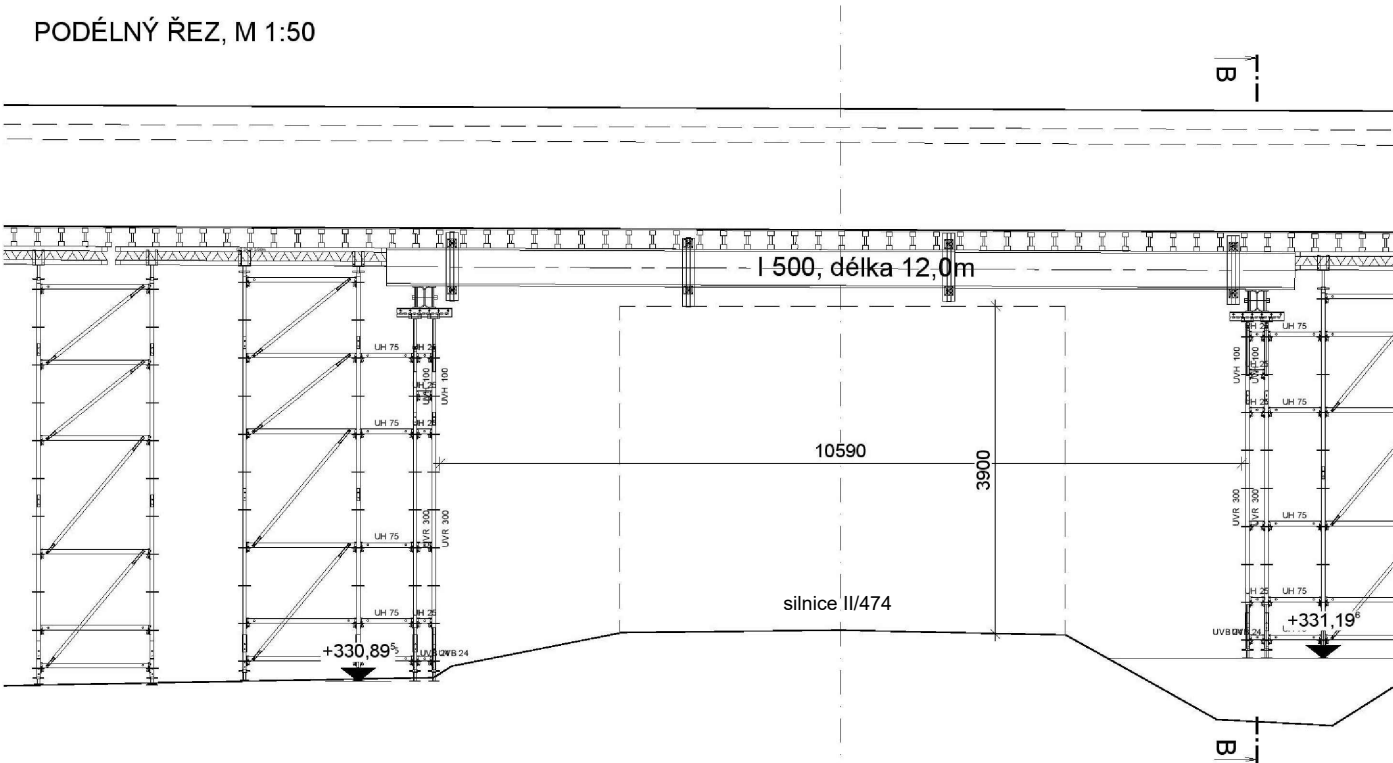

SITUACE ŠIRŠÍCH VZTAHŮ

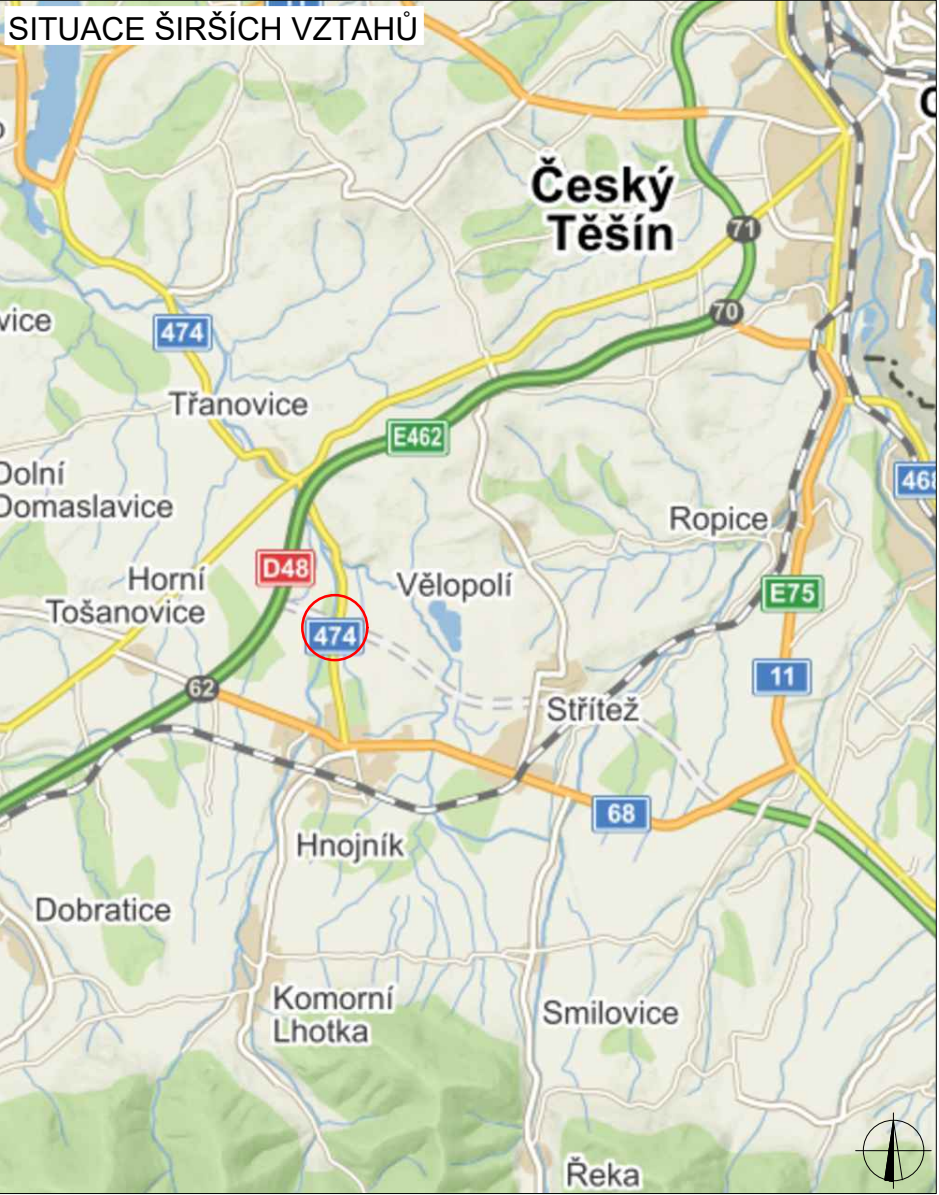

LEGENDA

- | | | | |
|--|---|--|----------------|
| | TRVALÉ SVISLÉ DOPRAVNÍ ZNAČENÍ | | UZAVŘENÝ ÚSEK |
| | DOČASNÉ ZNEPLATNĚNÉ TRVALÉ DOPRAVNÍ ZNAČENÍ | | OBJÍZDNÁ TRASA |
| | NAVRŽENÉ PŘECHODNÉ DOPRAVNÍ ZNAČENÍ | | |

Použité dopravní značení bude v základní velikosti a v reflexním provedení I/1.
K návrhu dopravního značení bylo využito: TP 65 Zásady pro dopravní značení na pozemních komunikacích, TP 66 Zásady pro označování pracovních míst na pozemních komunikacích

VYPRACOVAL:	Ing. Antonín Musil	
KONTROLOVAL:	Bc. Lukáš Vonderka, MBA	
NÁZEV STAVBY:	I/68 TŘANOVICE - NEBORY VÝSTAVBA NOSNÉ KONSTRUKCE MOSTU PŘES II/474	Č. ZAKÁZKY: 73/2020
OBSAH:	DOPRAVNĚ - INŽENÝRSKÁ OPATŘENÍ	FORMÁT: A2
		ÚČEL: RDS
		ČÍSLO PŘÍLOHY: 01
		DATUM: 4/2021

